
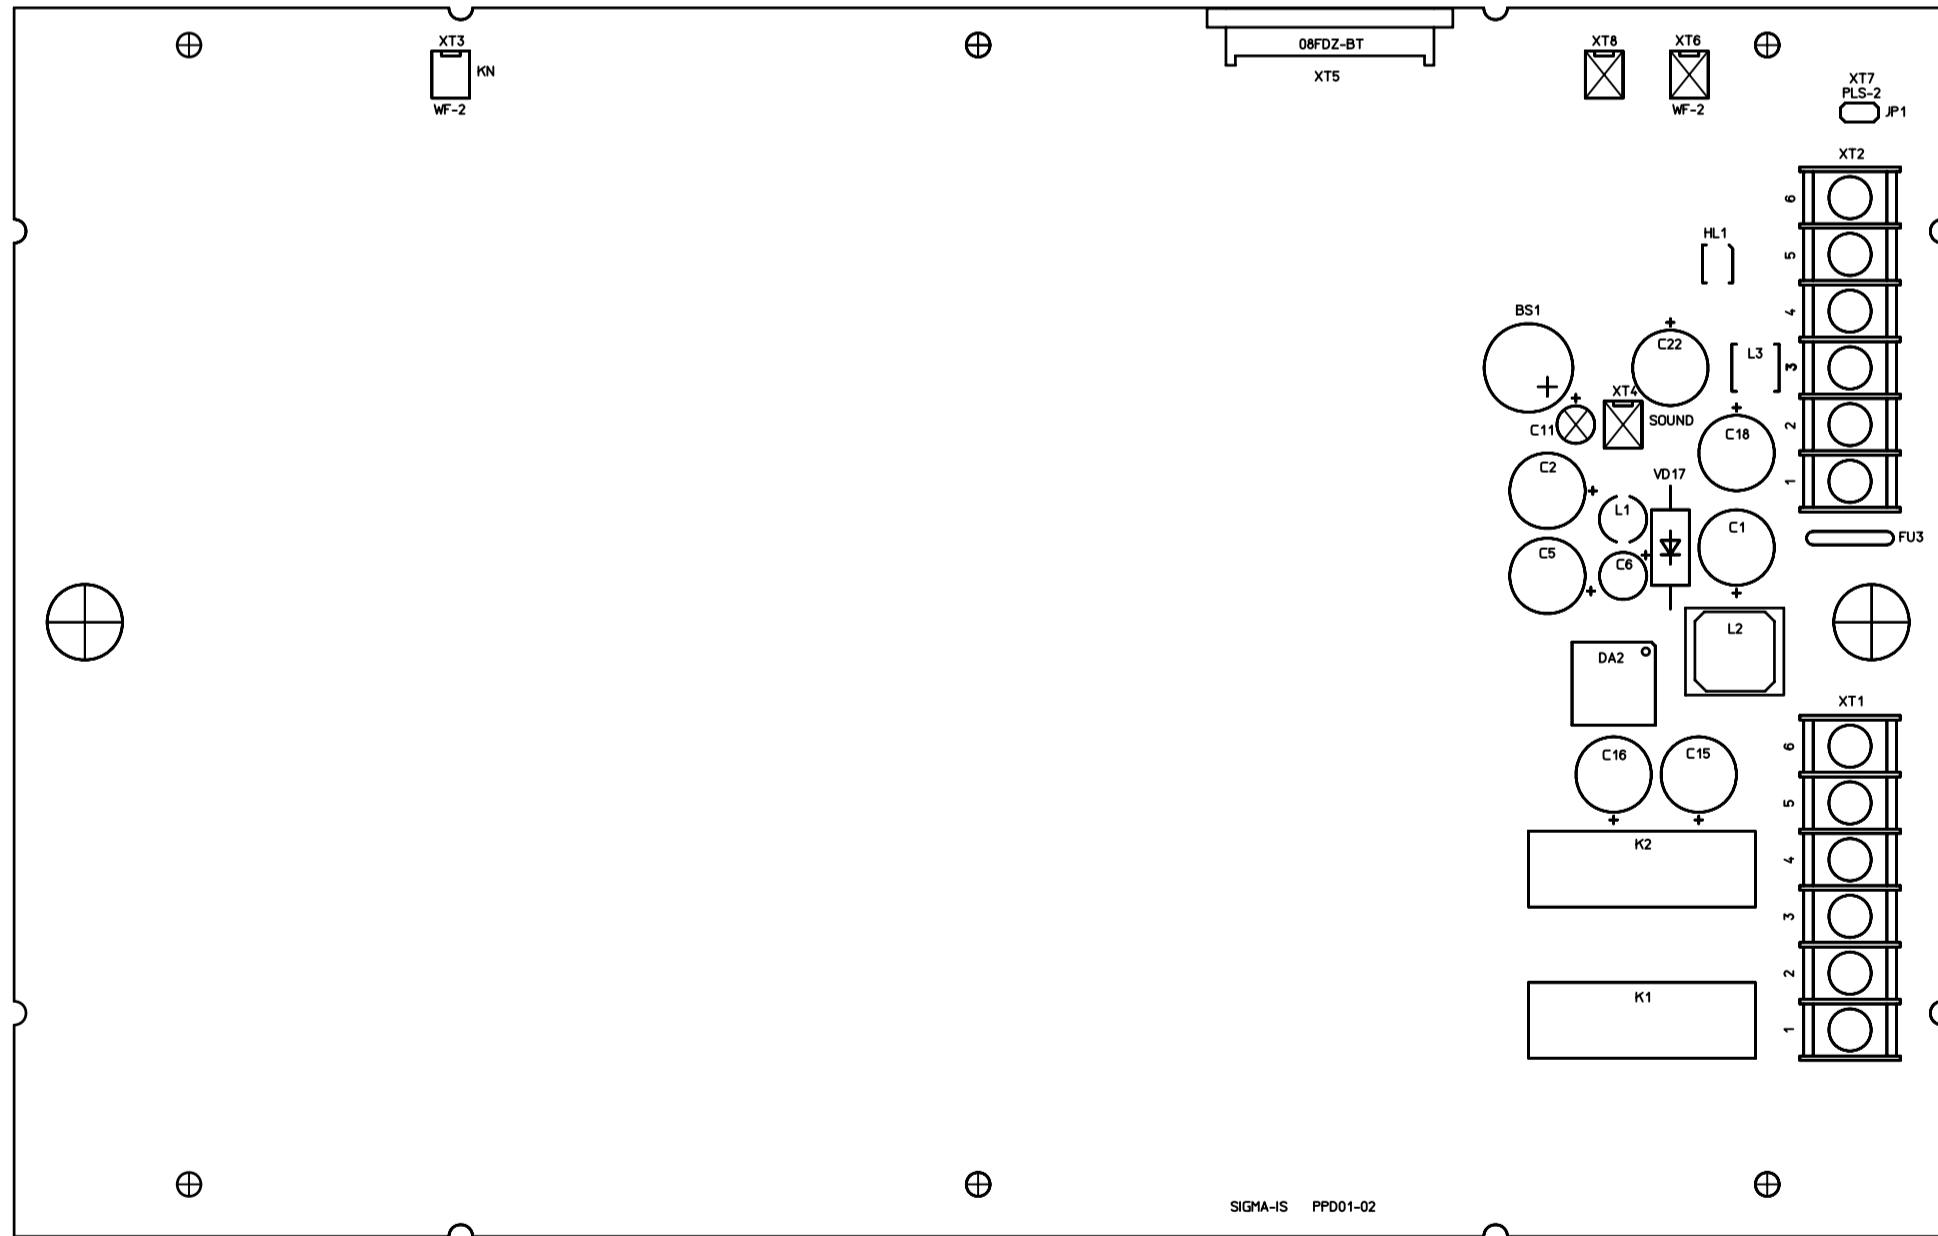


Инв.№ подл.	Подпись и дата	Взам.инв.№	Инв.№ дубл.	Подпись и дата	Справ.№	Перв. примен.

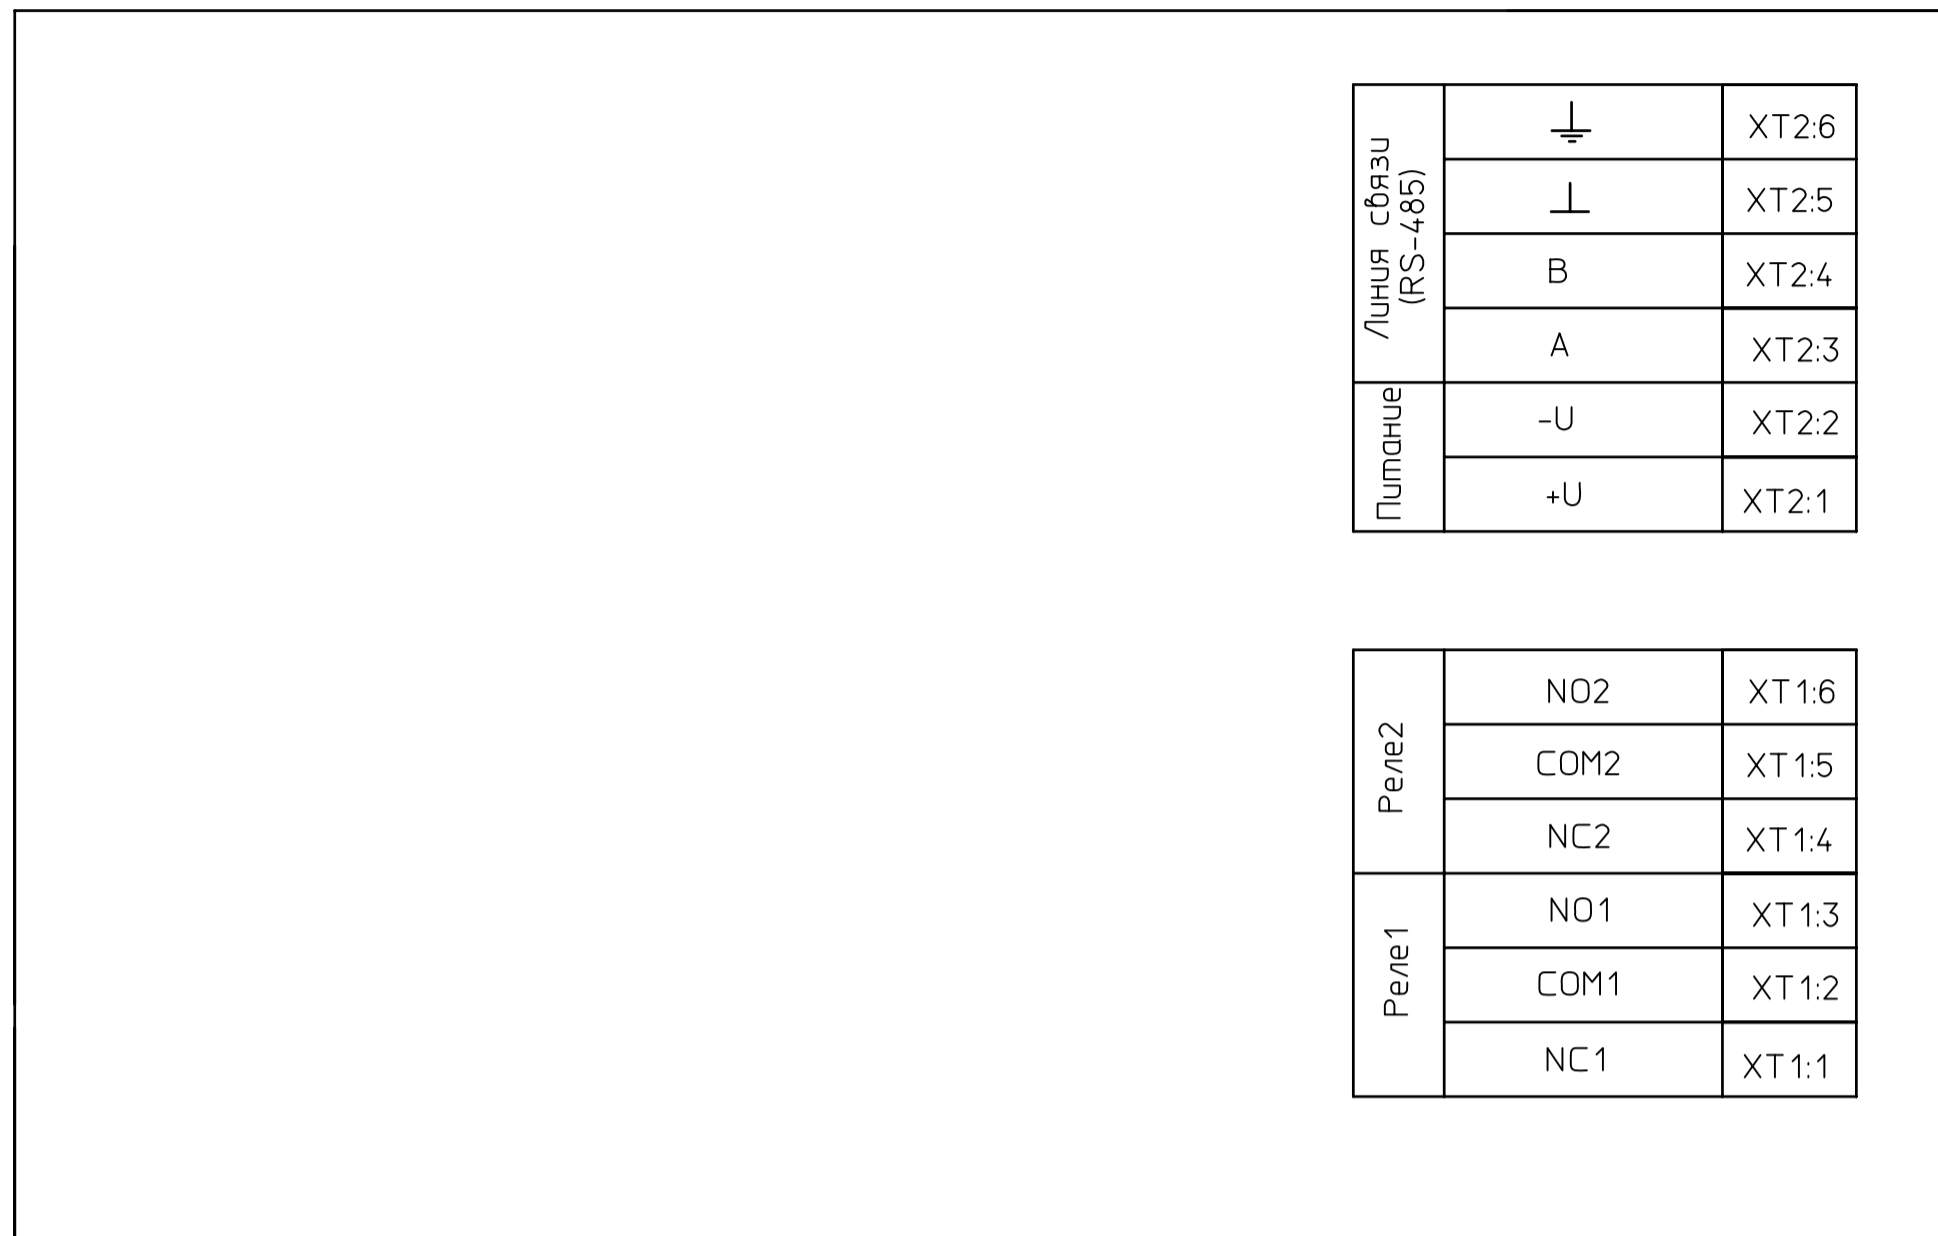

Изм.	Лист	№ докум.	Подп.	Дата	Пульт пожарный диспетчерский ППД-01 Схема электрическая подключения	Лист	Масса	Масштаб	
Разраб.								1:1	
Проб.						Лист	1	Листов	1
Т.контр.									
Н.контр.									
Утв.					Копировал	Формат А 2			