


Схема подключения ИПА v4 в адресный шлейф АСБ "Рубикон"

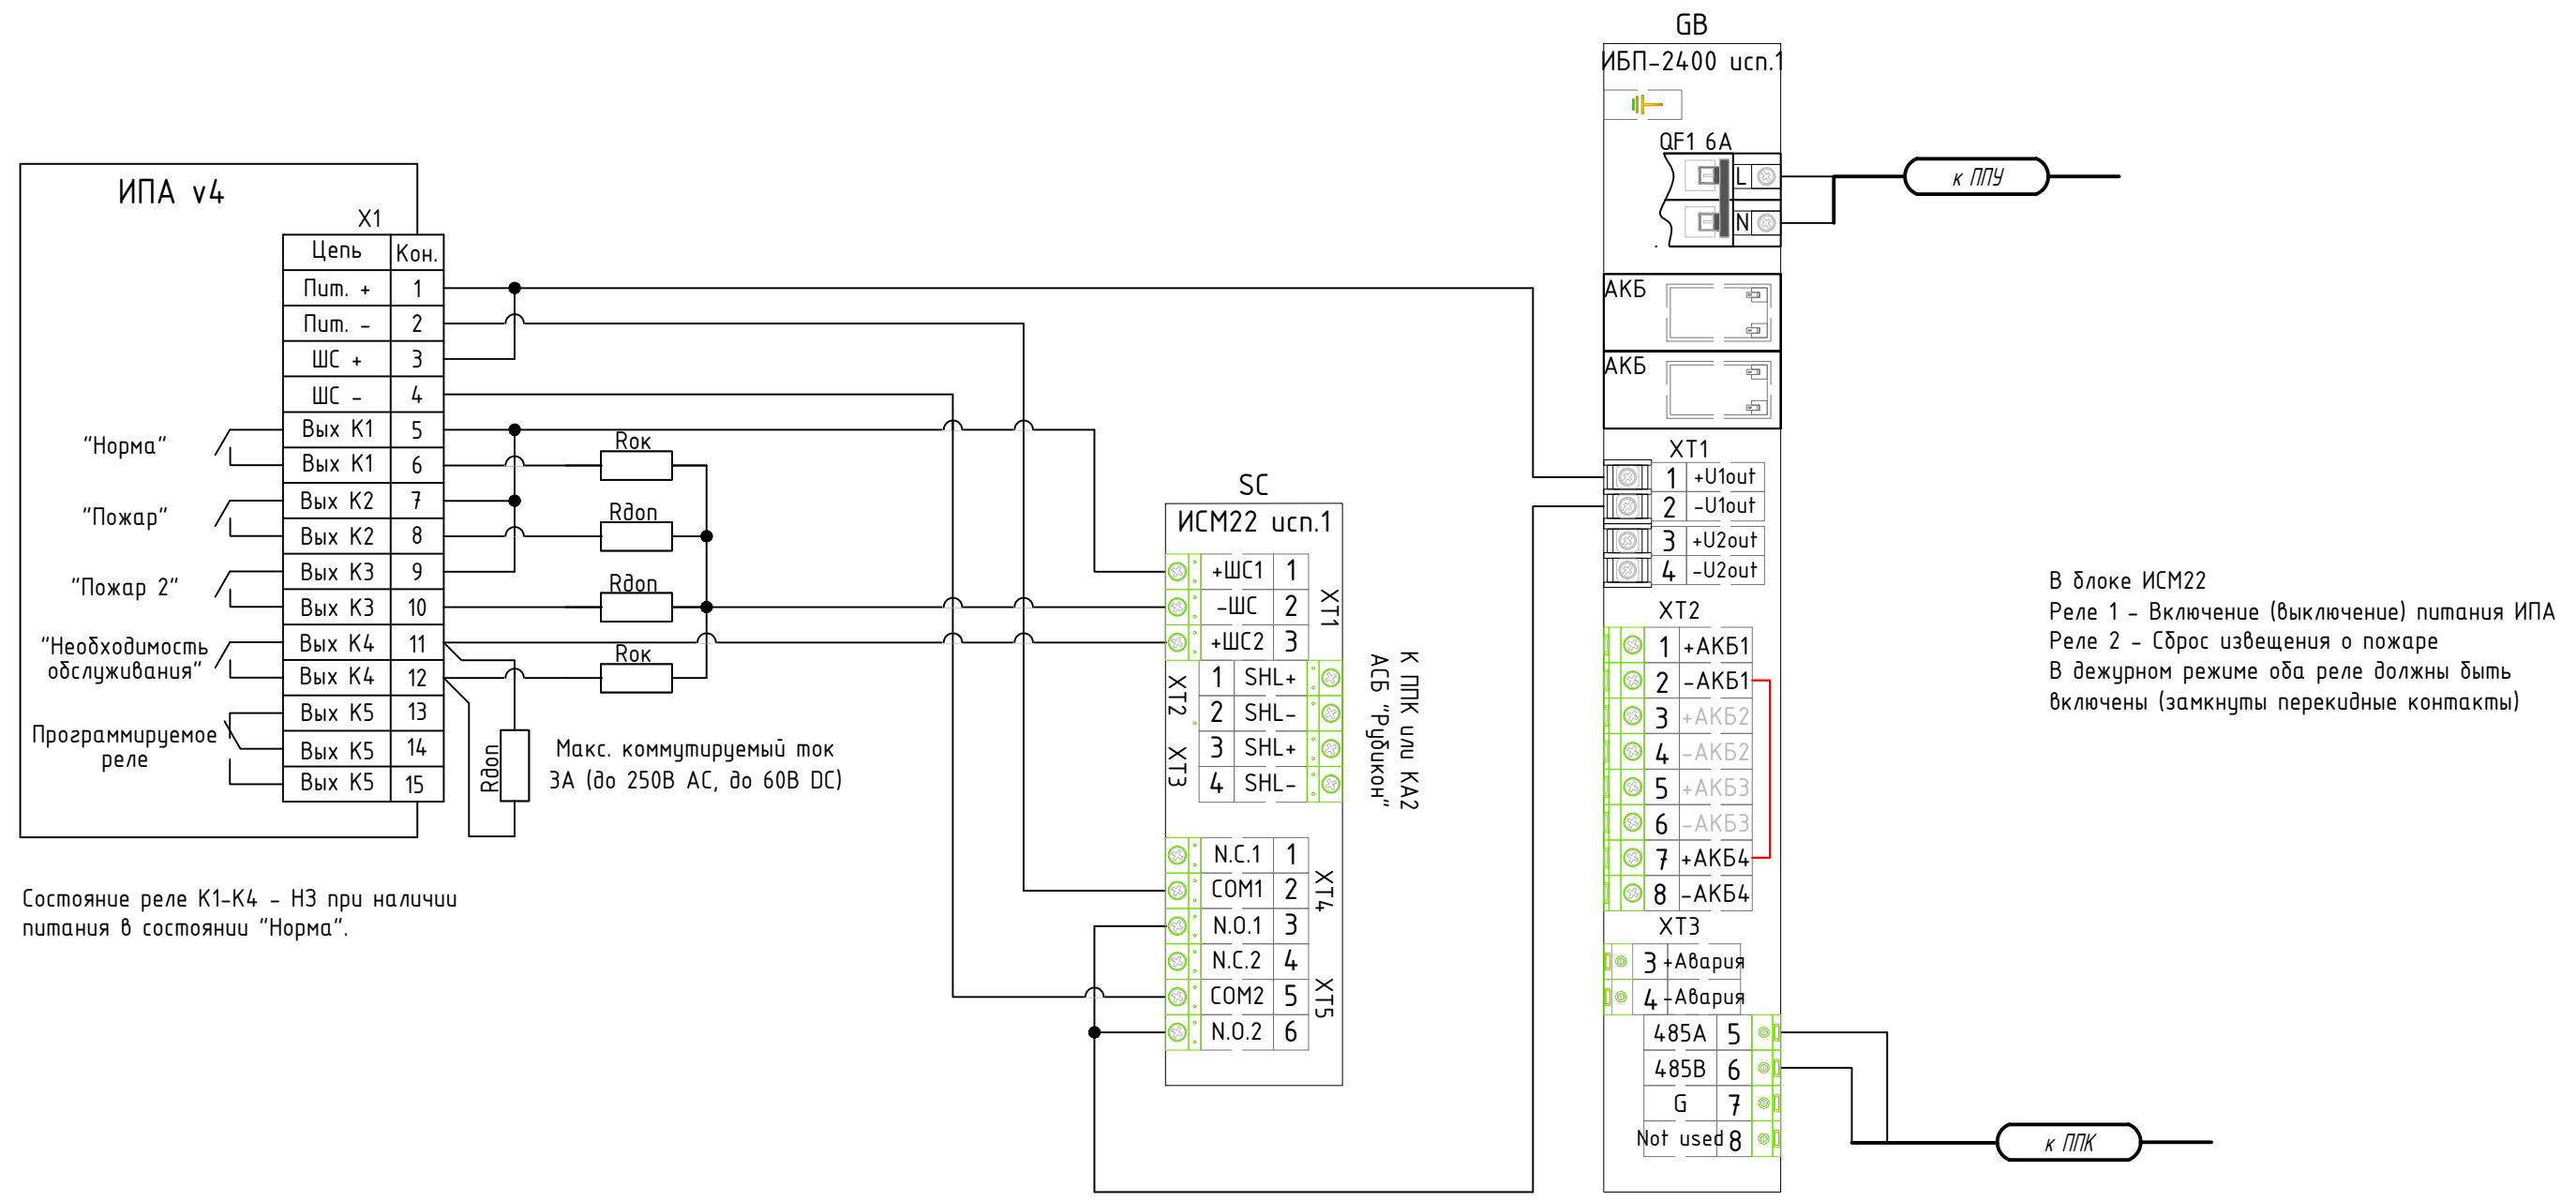

Согласовано
Взаим. инв. N
Подп. и дата
Инв. N подл.

Поз.	Обозначение	Наименование и техническая характеристика	Кол-во	Примечание
1	ИПА v4	Извещатель аспирационный ИПА v4	1	ЗАО ПО "Спецавтоматика"
2	R _{ок}	Резистор 470 Ом	2	
3	R _{доп}	Резистор 1,5 кОм	3	
4	GB	Источник вторичного электропитания резервированный (24В, 5А, RS-485, отсек для двух АКБ 17А*ч, 18А*ч) ИБП 2400 исп.1 АСБ Рубикон	1	ООО "СИГМА-ИС"
5	AP5	Адресный расширитель на 5 шлейфов	1	ООО "СИГМА-ИС"
6	SC	Адресный исполнительный модуль двухканальный 2 реле, ИСМ22 исп.1 АСБ Рубикон	1	ООО "СИГМА-ИС"

ППУ - панель противопожарных устройств
ППК - приемно-контрольная панель

						ITV-2019.Rubicon		
Изм.	Кол.уч.	Лист	Идок	Подпись	Дата			
Разраб.						Стадия	Лист	Листов
Проверил						р	1	1
ГИП						ITV		
Схема электрическая принципиальная подключения извещателя пожарного аспирационного ИПА v4 в систему АСБ "Рубикон"								